


FÖRKLARINGAR

Placering av apparater är endast ungefärliga
exakt placering och ansvar för att uppnå erforderlig komfort
utförs av beställare

- MV1 Motorvärmarruttag dubbelt på stolpe
Y1 Stolpbelysning enligt beställare
Y2 Pollare enligt beställare
Y3 Liten pollare enligt beställare
Y4 Skyttbelysning enligt beställare
A1, A1A, A1B Markkabelskåp enligt separat ritning

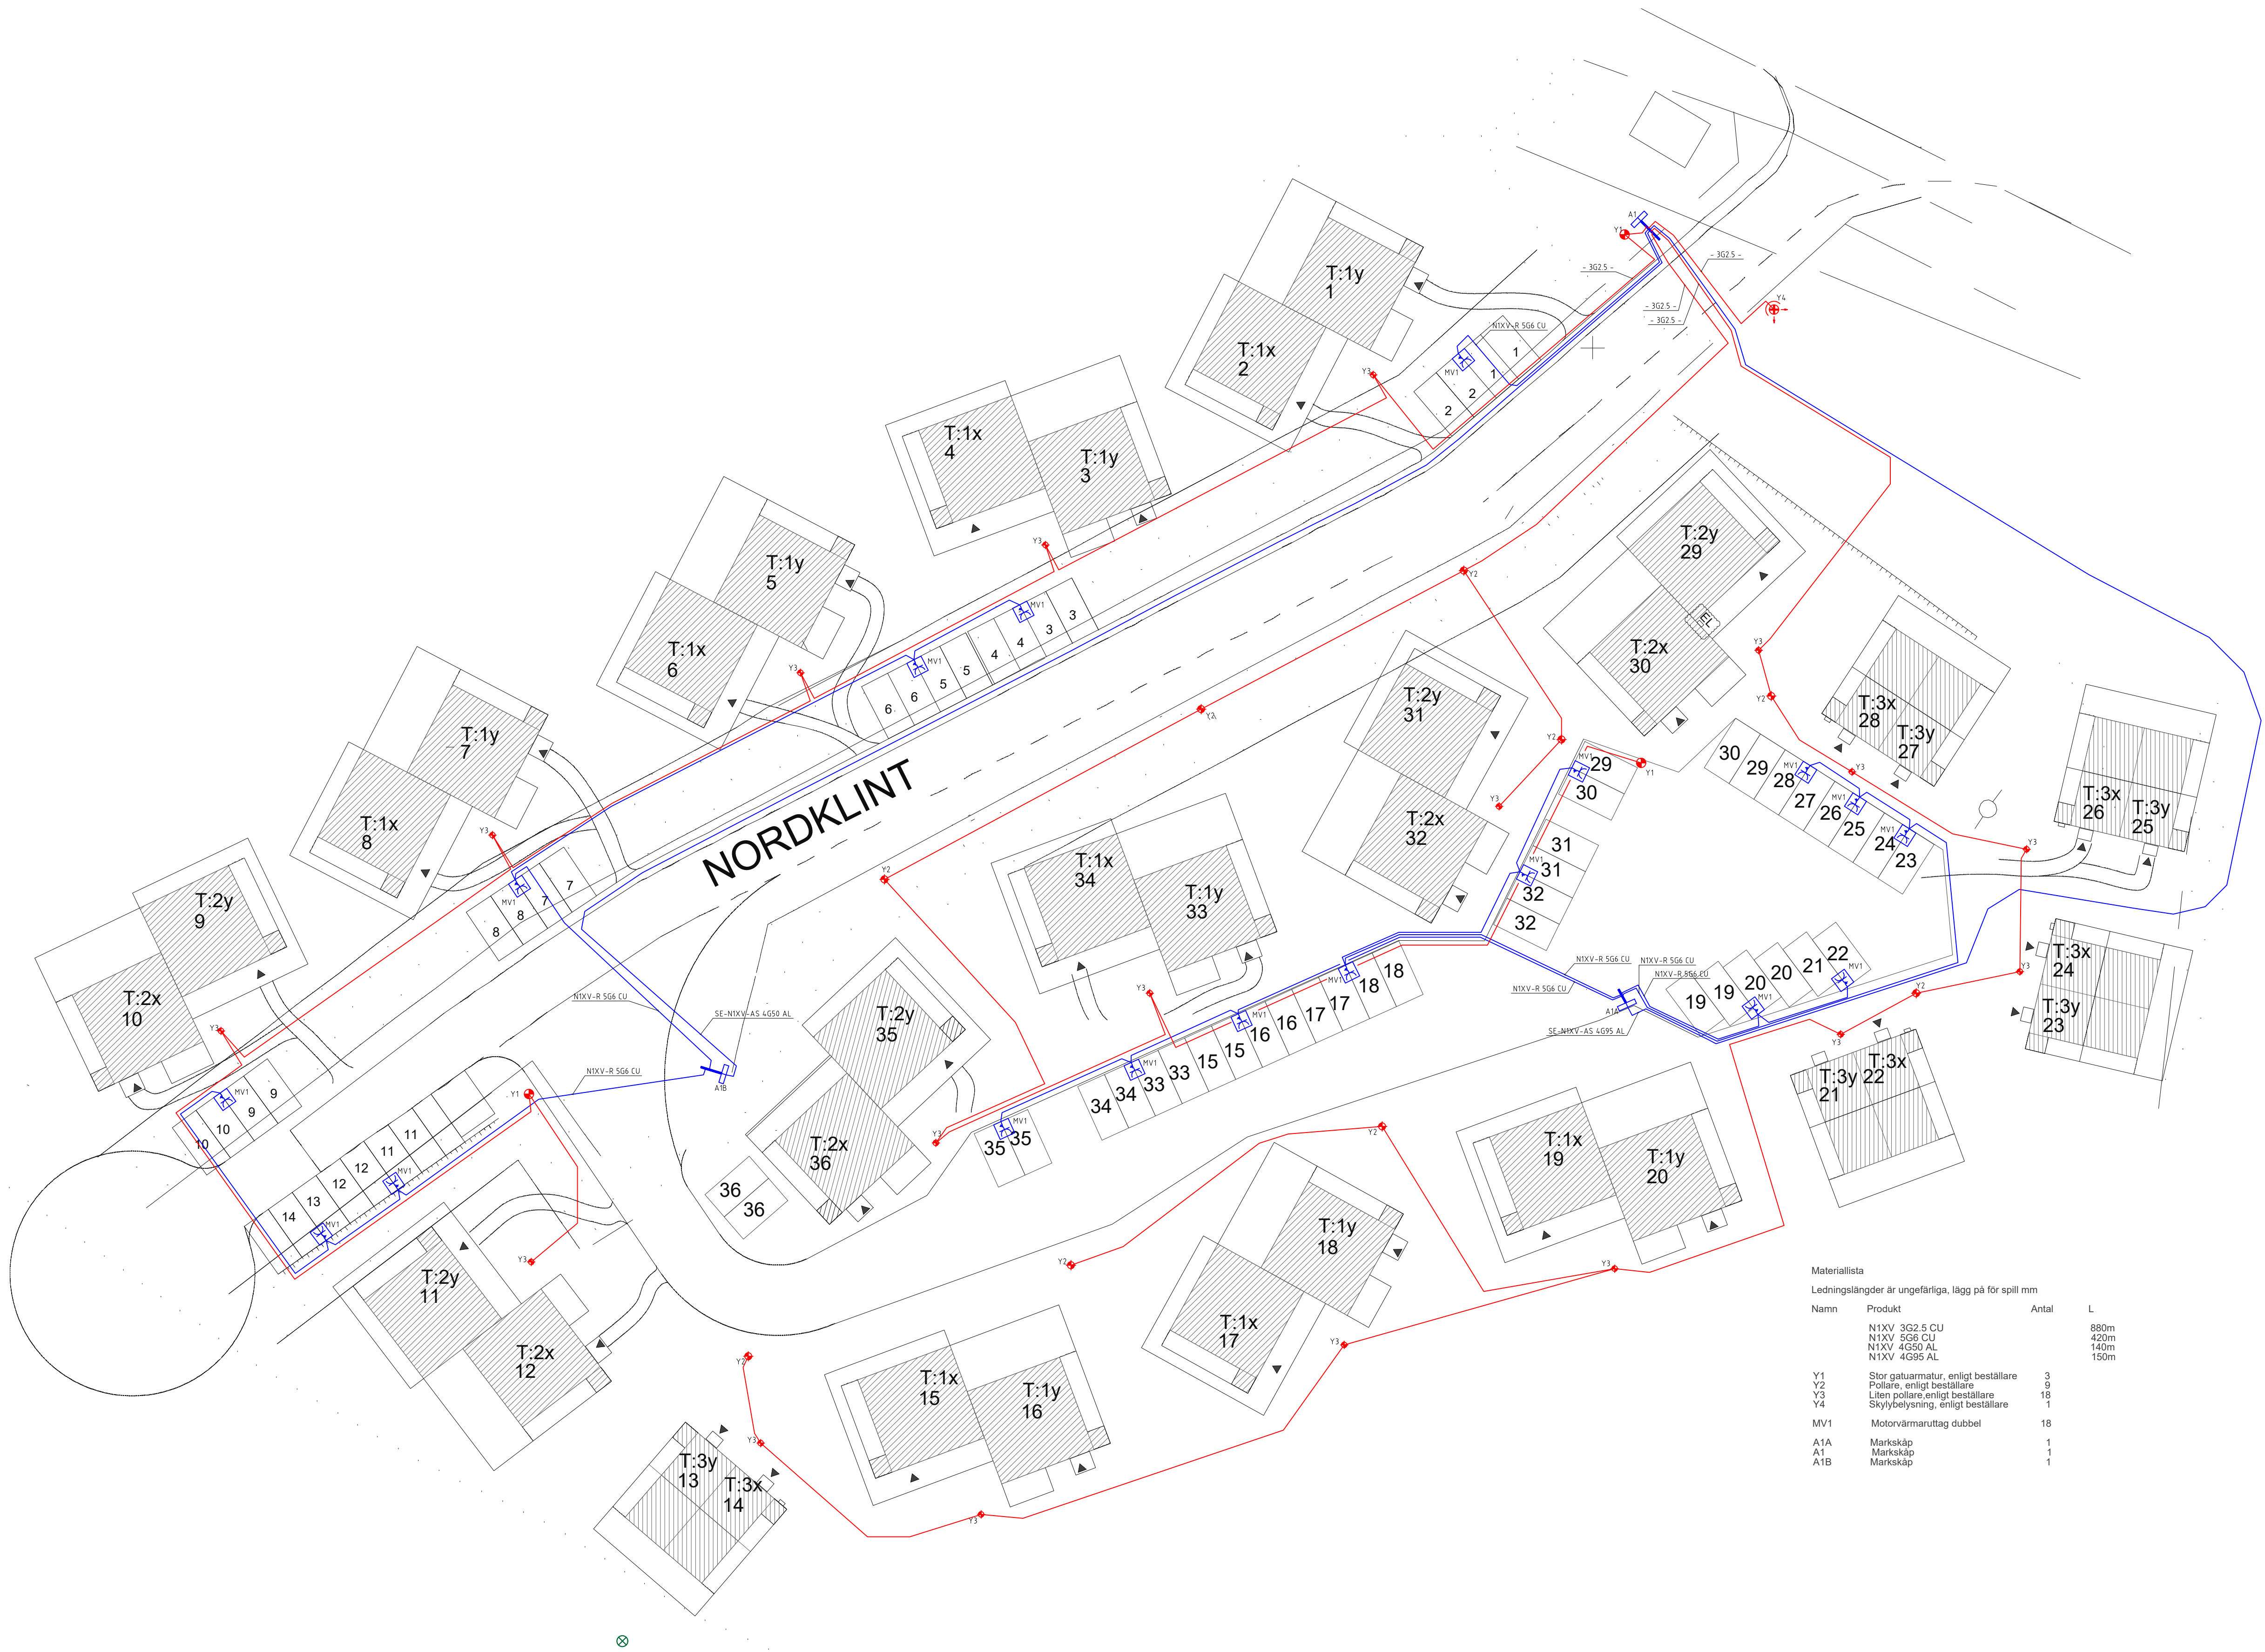

Materiallista

Ledningslängder är ungefärliga, lägg på för spill mm

Namn	Produkt	Antal	L
	N1XV 3G2.5 CU		880m
	N1XV 5G6 CU		420m
	N1XV 4G50 AL		140m
	N1XV 4G95 AL		150m
Y1	Stor gatuarmatur, enligt beställare	3	
Y2	Pollare, enligt beställare	9	
Y3	Liten pollare, enligt beställare	18	
Y4	Skyttbelysning, enligt beställare	1	
MV1	Motorvärmarruttag dubbel	18	
A1A	Markskåp	1	
A1	Markskåp	1	
A1B	Markskåp	1	

BET	ANT	ÄNDRINGEN	AVSER	SIGN	DATUM
BYGGHANDLING					
NORDKLINT 1					
EQK ELTEKNIK Byggnad 4, 780 64 LMA Telefon 0280-314 01, 070-573 99 79 Fax 070-385 12 89 Mail gormar.eqk@svinnet.se					
UPPDRAG NR	181617	RITAD AV	GK	HANDLÄGGARE	
DATUM	18-08-28	ANSVARIG			
Motorvärmarruttag och yttre belysning					
SKALA	1:300	NUMMER	E 63.1-100		BET